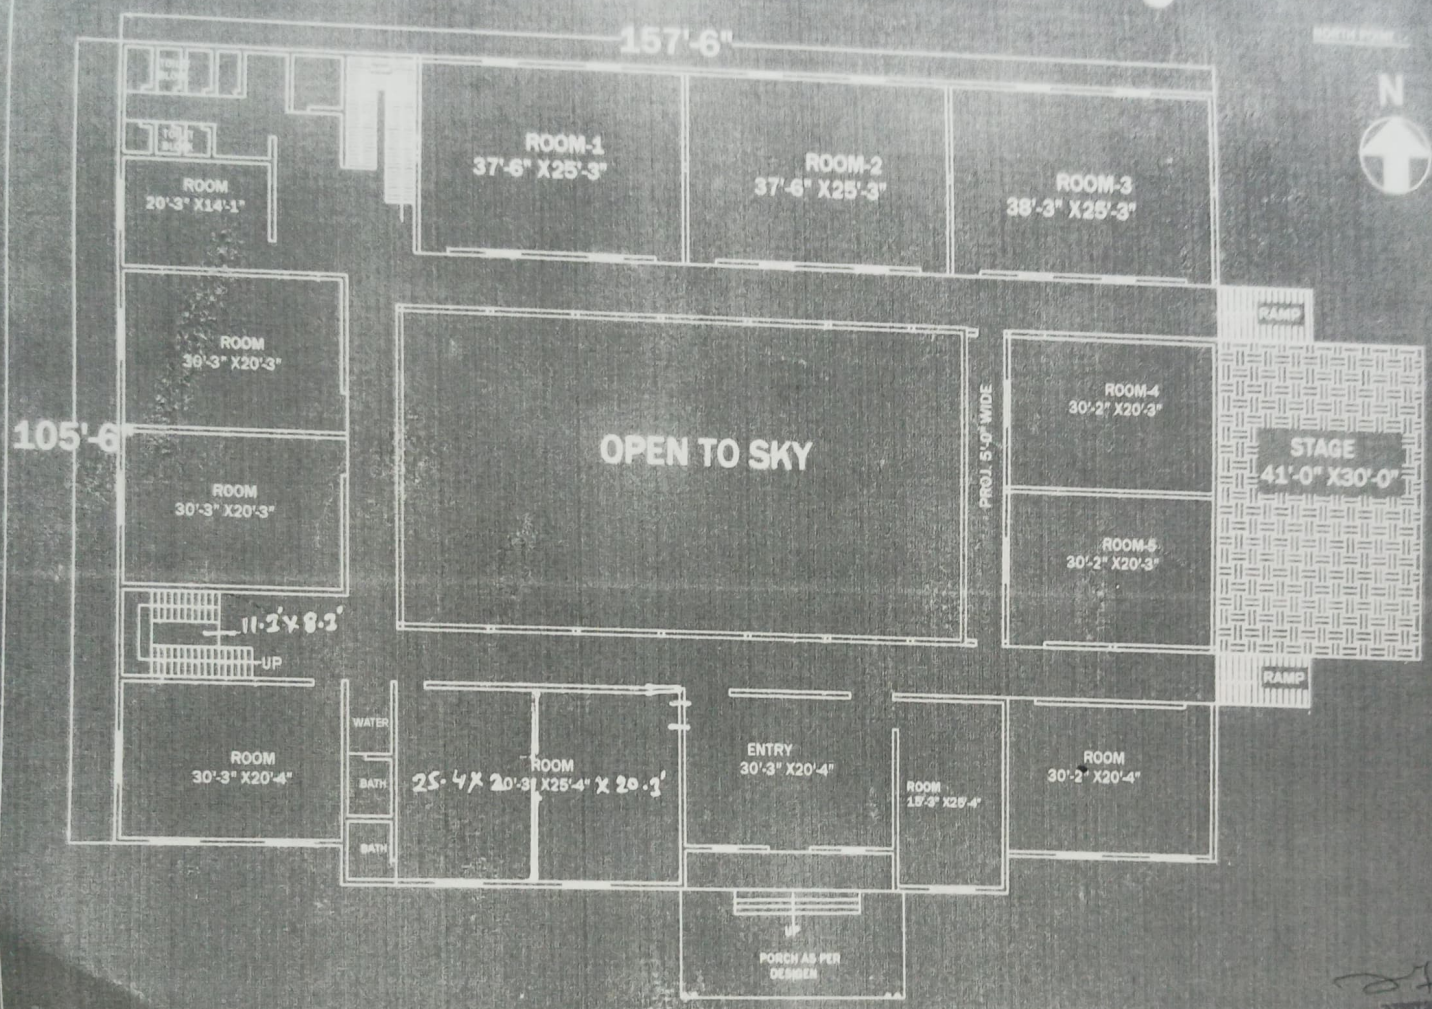

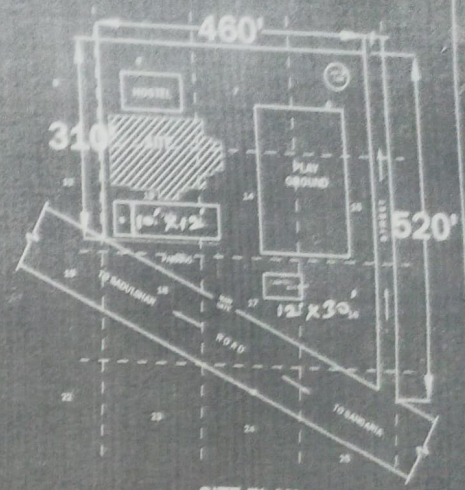

सहायक अभियन्ता
सा.नि.वि. उपखण्ड
संगरिया

अध्यक्ष
के० आर० मेमोरियल चैरीटेबल ट्रस्ट

अध्यक्ष
के० आर० कन्या महाविद्यालय
संगरिया जिला-हनुमानगढ़ चक 16 BGP, बोलानवाली, संगरिया
जिला-हनुमानगढ़ (राज०)

PROVASED SITE DATA BY APPLICANT

खाता सं: 46/28 प.नं. 172/163 मु.नं. 36

PLAN OF EXISTING BUILDING FOR "K.R.KANYA MAHAVIDHALYA CHACK NO.16-BGP BOLANWALI , SADULSHAR TO SANGARIA ROAD DIST. - HANUMANGARH (RAJ)

GROUND FLOOR PLAN

SIG. OF APPLICANT

ASHIANA ARCHITECTS
OPP. MAIN BUS STAND (LUCKY STAR)
Hanumangarh Jn. (Raj.)
98280 86300
9588027055